


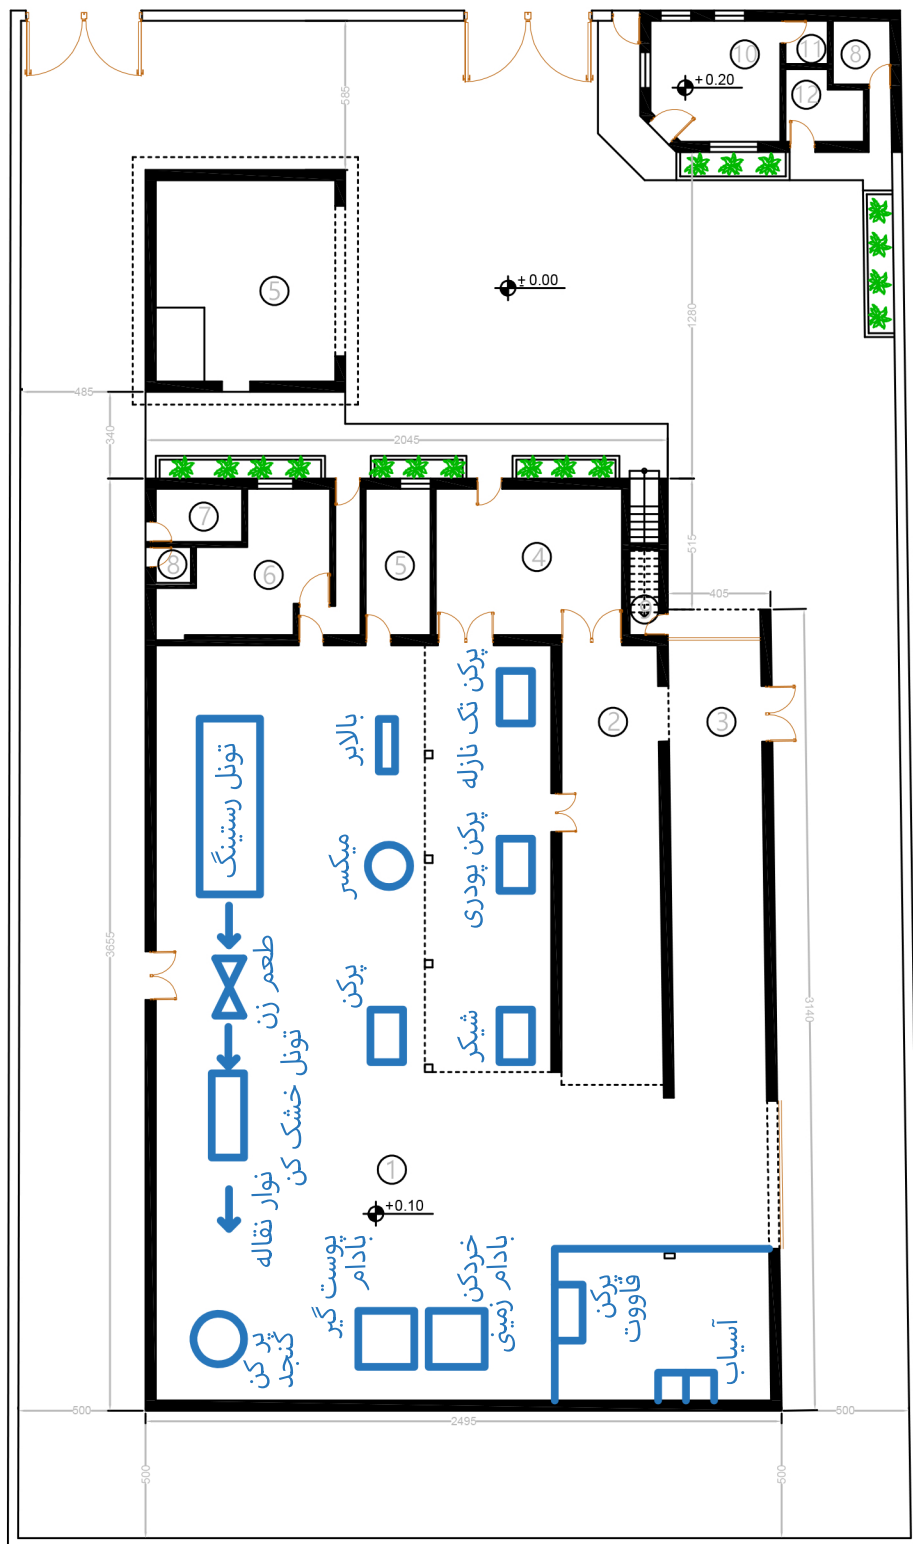

Space Report		
Area m ²	Use	Number
565	سالن تولید	1
65	انبار مواد اولیه	2
65	انبار محصول	3
43.60	انبار موقت	4
70.50	تاسیسات	5
27	آزمایشگاه	6
7	رختکن زنان	7
1.90	سرویس	8
3.80	رختکن آقایان	9
23.50	نگهبانی	10
2.80	آبدارخانه	11
7.60	غذاخوری	12

55.50
+15